


Zestawienie pomieszczeń			
l.p	funkcja	okładzina podłogowa	powierzchnia
1		gres	6,64 m ²
2		gres	22,18 m ²
3		gres	27,03 m ²
4		gres	13,09 m ²
5		gres	11,27 m ²
6		gres	9,35 m ²
7		gres	1,68 m ²
8	łazienka	gres	1,43 m ²
9	łazienka	gres	3,77 m ²
10	łazienka	gres	2,56 m ²
11		gres	3,20 m ²
12		gres	17,84 m ²
13		gres	15,65 m ²
14		gres	5,67 m ²
15		gres	7,88 m ²
16		gres	12,53 m ²
17		gres	25,87 m ²
18		gres	27,80 m ²
19	Korytarz	gres	82,4 m ²
Razem			297,84 m²

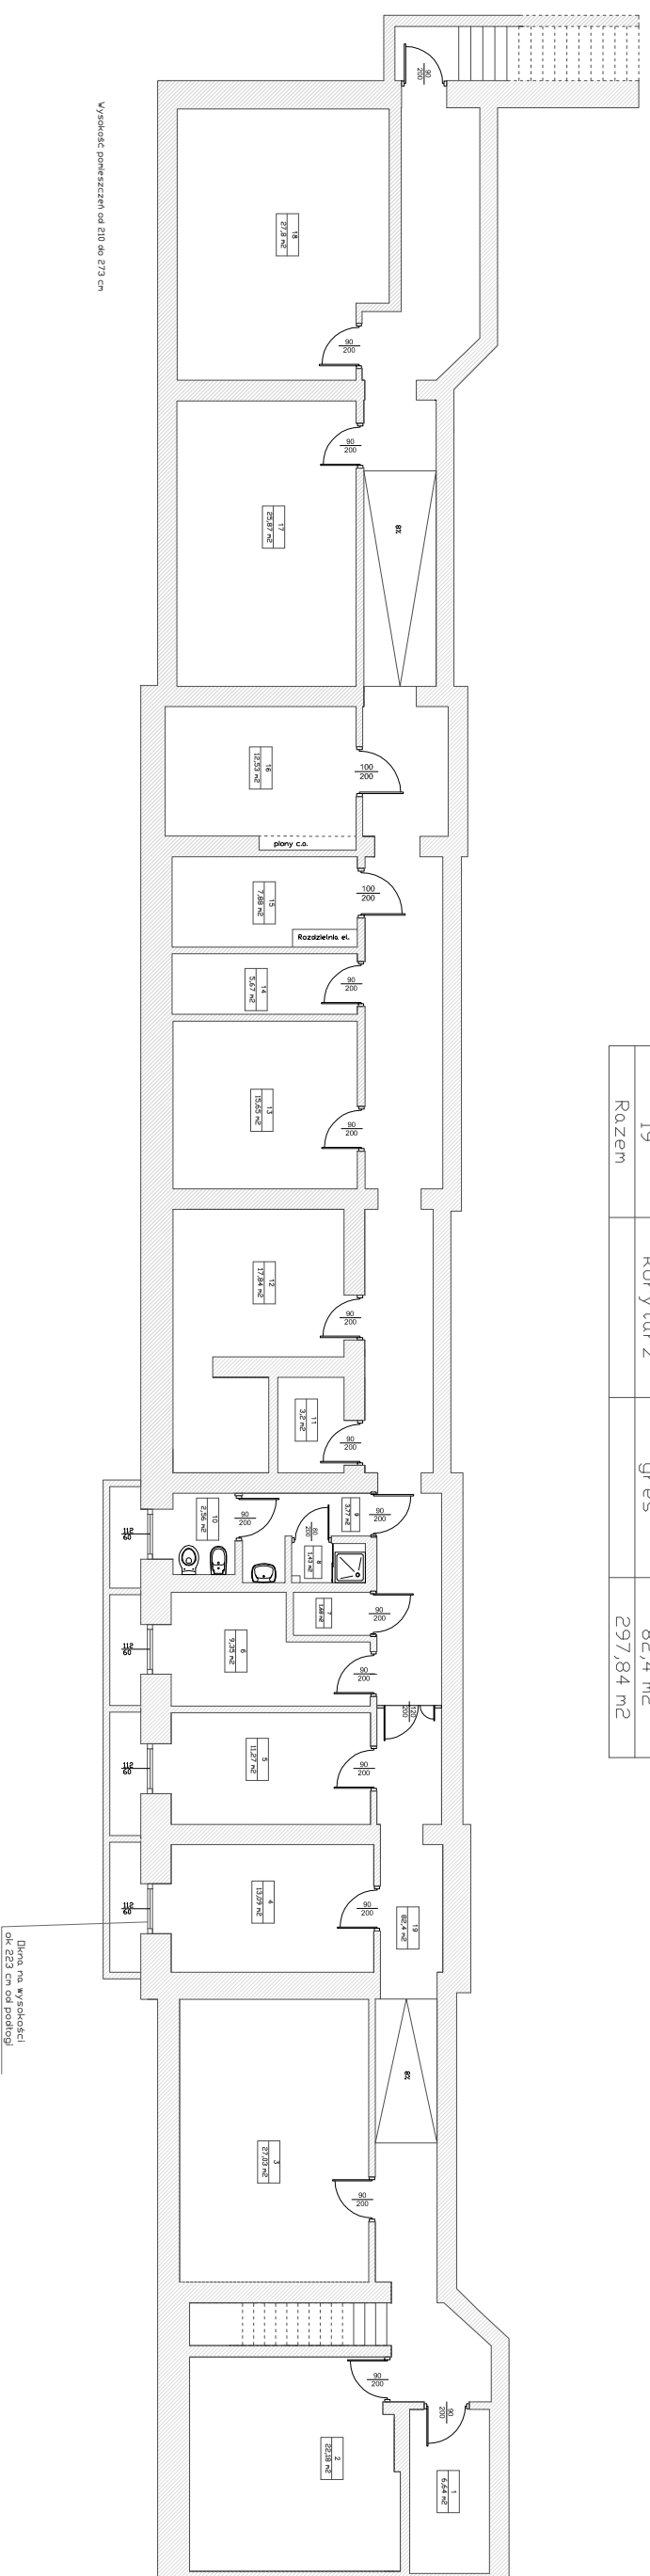

Miejskie Przedsiębiorstwo Realizacji Inwestycji Sp. z o.o.	
Szkieł inwentaryzacyjny	Data: 04.11.2015
Dobryt	Budynek biurowy poziom -1 - powierzchnie
Lokalizacja	ul. J.J. Rostafińskiego 1 w Warszawie
Pomierzyl	Jan Ptaszek
Wykonat	Arkadiusz Walczak