


Zestawienie pomieszczeń			
lp	funkcja	okładzina podłogowa	powierzchnia [m ²]
1	sala konferencyjna	gres	65,65
2	prezesałonek	gres	1,86
3	magazynek	gres	1,37
4	kuchnia	gres	8,26
5	łazienka męska	gres	5,21
6	łazienka damska	gres	4,41
7	pokój	wykładzina	18,45
8	pokój	wykładzina	21,34
9	pokój	wykładzina	21,63
10	kasa	wykładzina	5,55
11	pokój	wykładzina	10,48
12	pokój	wykładzina	9,34
13	pokój	wykładzina	13,51
14	pokój	wykładzina	11,23
15	pokój	wykładzina	22,26
16	sekretariat	wykładzina	25,66
17	korytarz	wykładzina	3,88
18	kuchotka	gres	1,98
19	pokój	wykładzina	20,06
20	pokój	wykładzina	14,94
21	pokój	wykładzina	9,81
22	pokój	wykładzina	10,61
23	pokój	wykładzina	22,98
24	łazienka damska	gres	6,36
25	pokój	wykładzina	17,12
26	pokój	wykładzina	11,59
27	pokój	wykładzina	16,63
28	pokój	wykładzina	18,49
29	pokój	wykładzina	22,69
30	pokój	wykładzina	12,81
31	korytarz	wykładzina	132,2
32	prezesałonek	gres	2,76
33	Razem		583,85

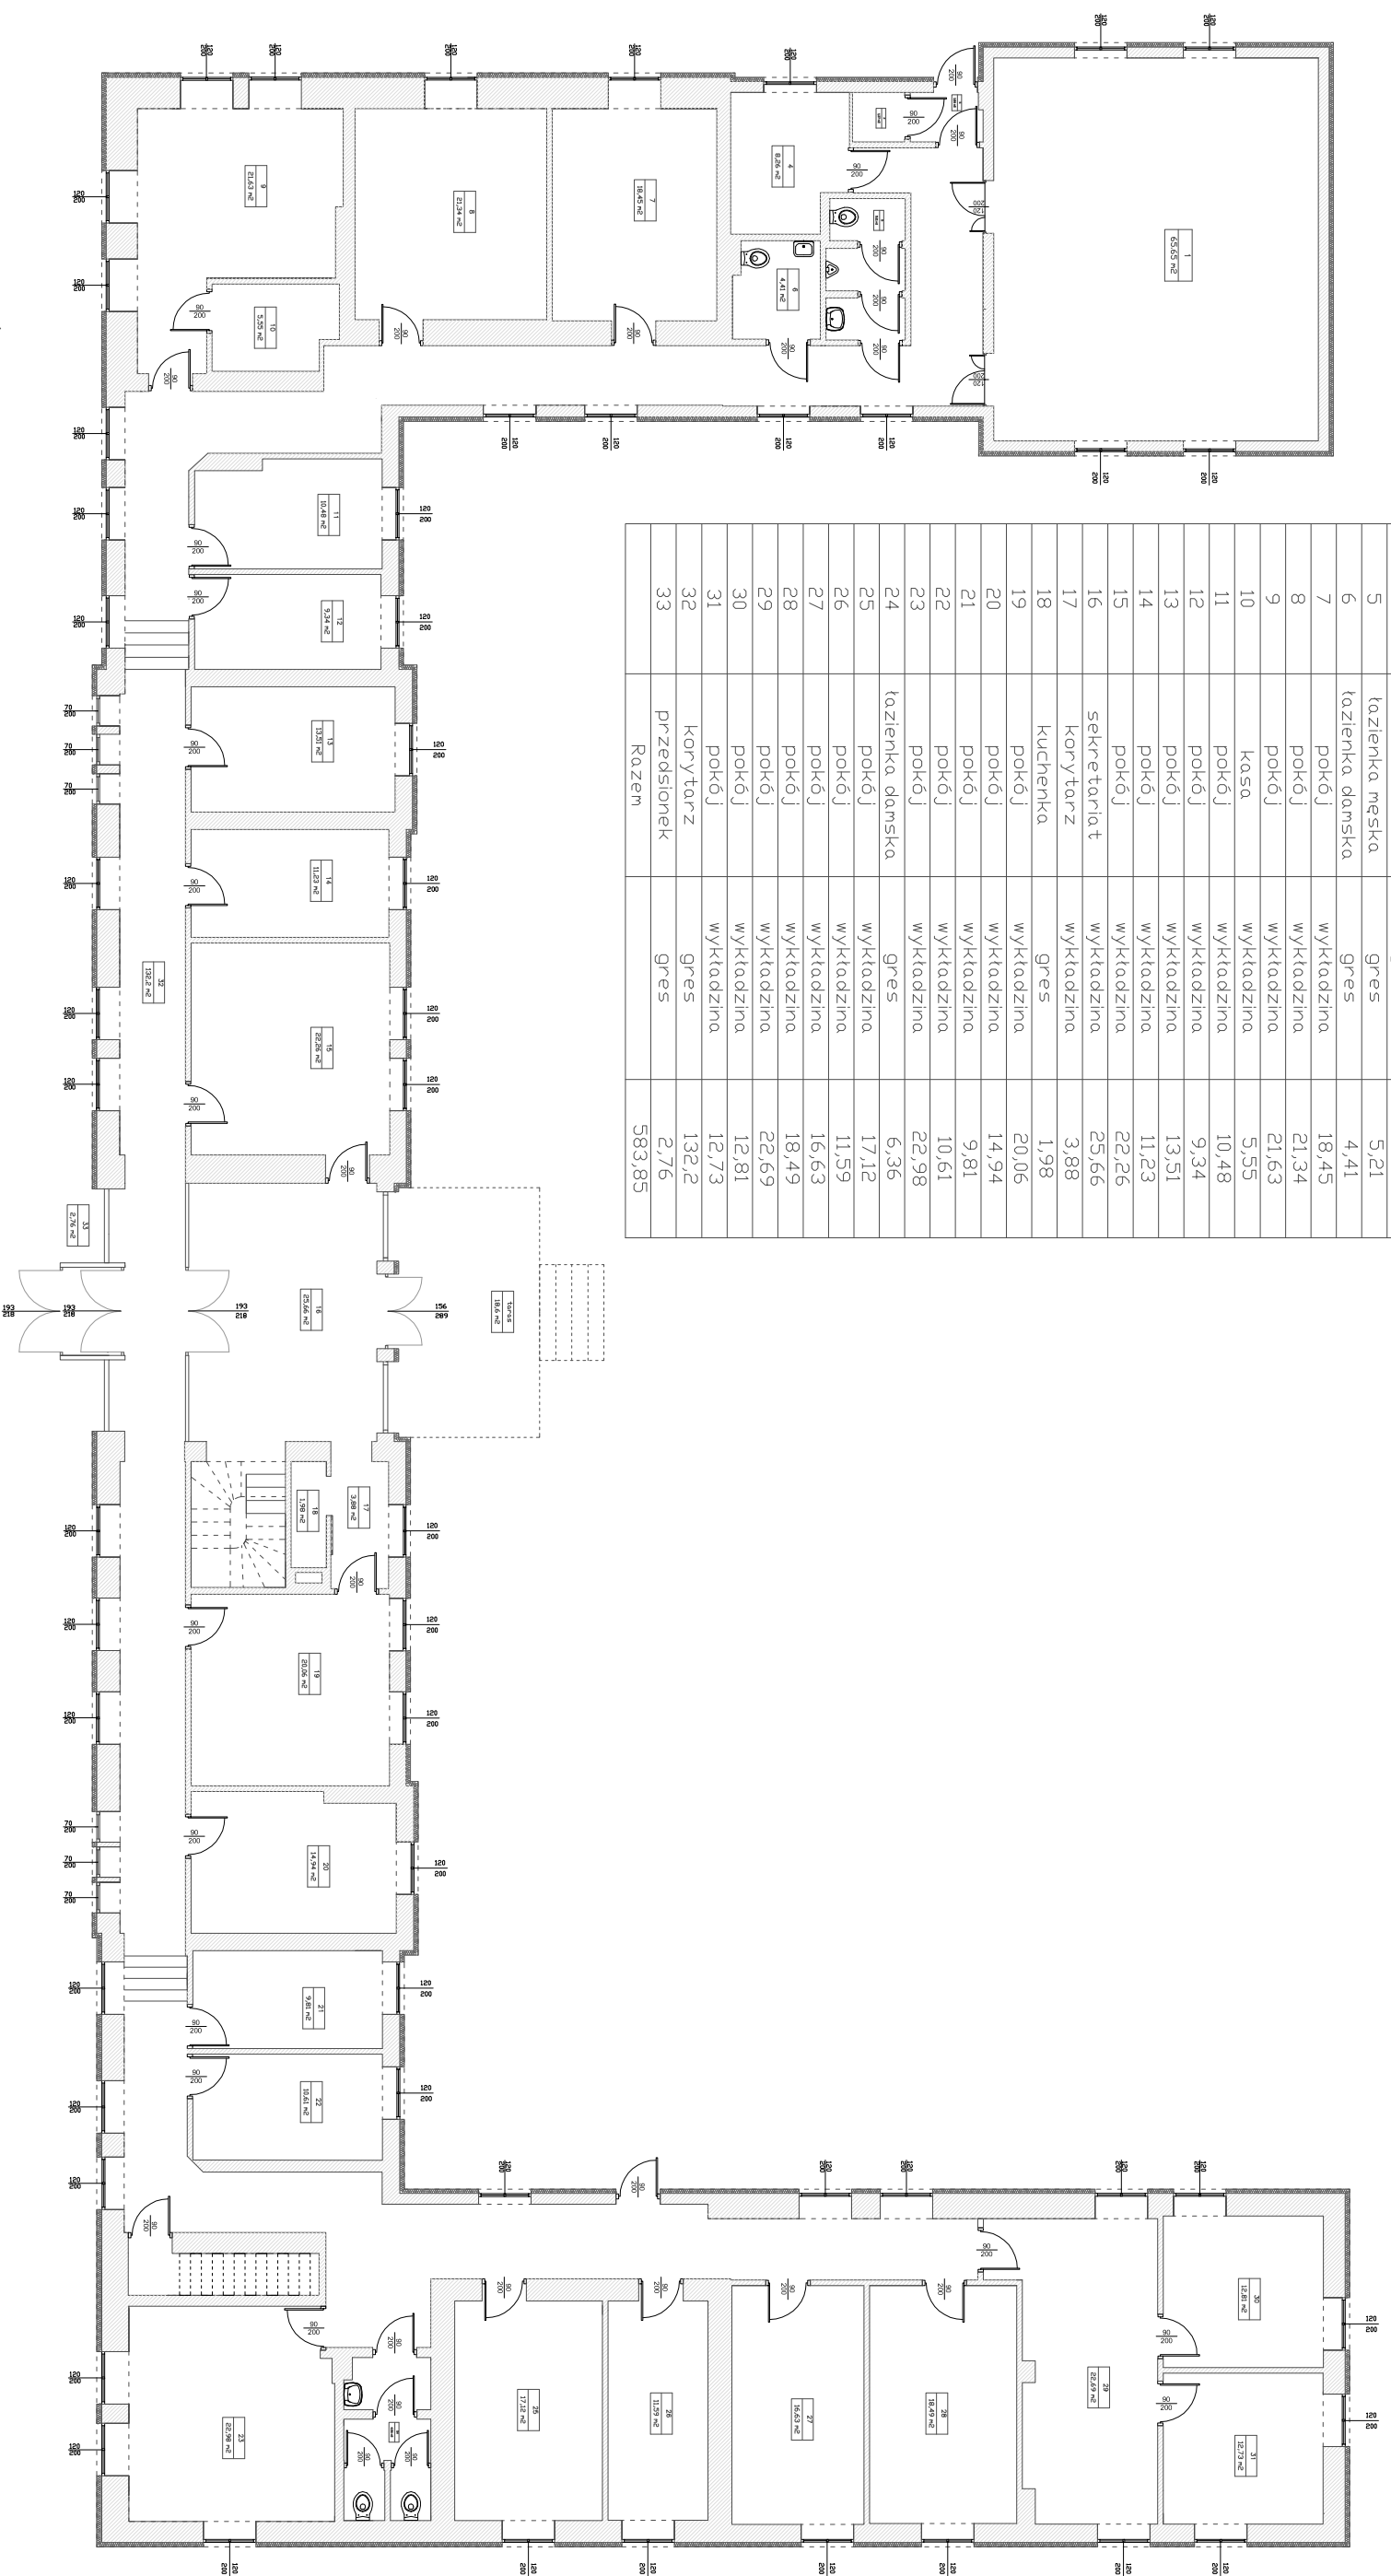

Skala: wysokość pomieszczeń wynosi 300 cm

Miejskie Przedsiębiorstwo Realizacji Inwestycji Sp. z o.o.	
Szkieł inwertaryzacyjny	Data: 04.11.2015
Dobiekt	Budynek biurowy poziom 0 – powierzchnie
Lokalizacja	ul. J.J. Rostafińskich 1 w Warszawie
Pomierzyl	Jan Ptaszek
Wykonat	Arkadiusz Walczak